


Załącznik nr 3 do SKS - zgodnie z nieruchomości
oborniki śląskie ul. Juliusz Słowackiego 13a

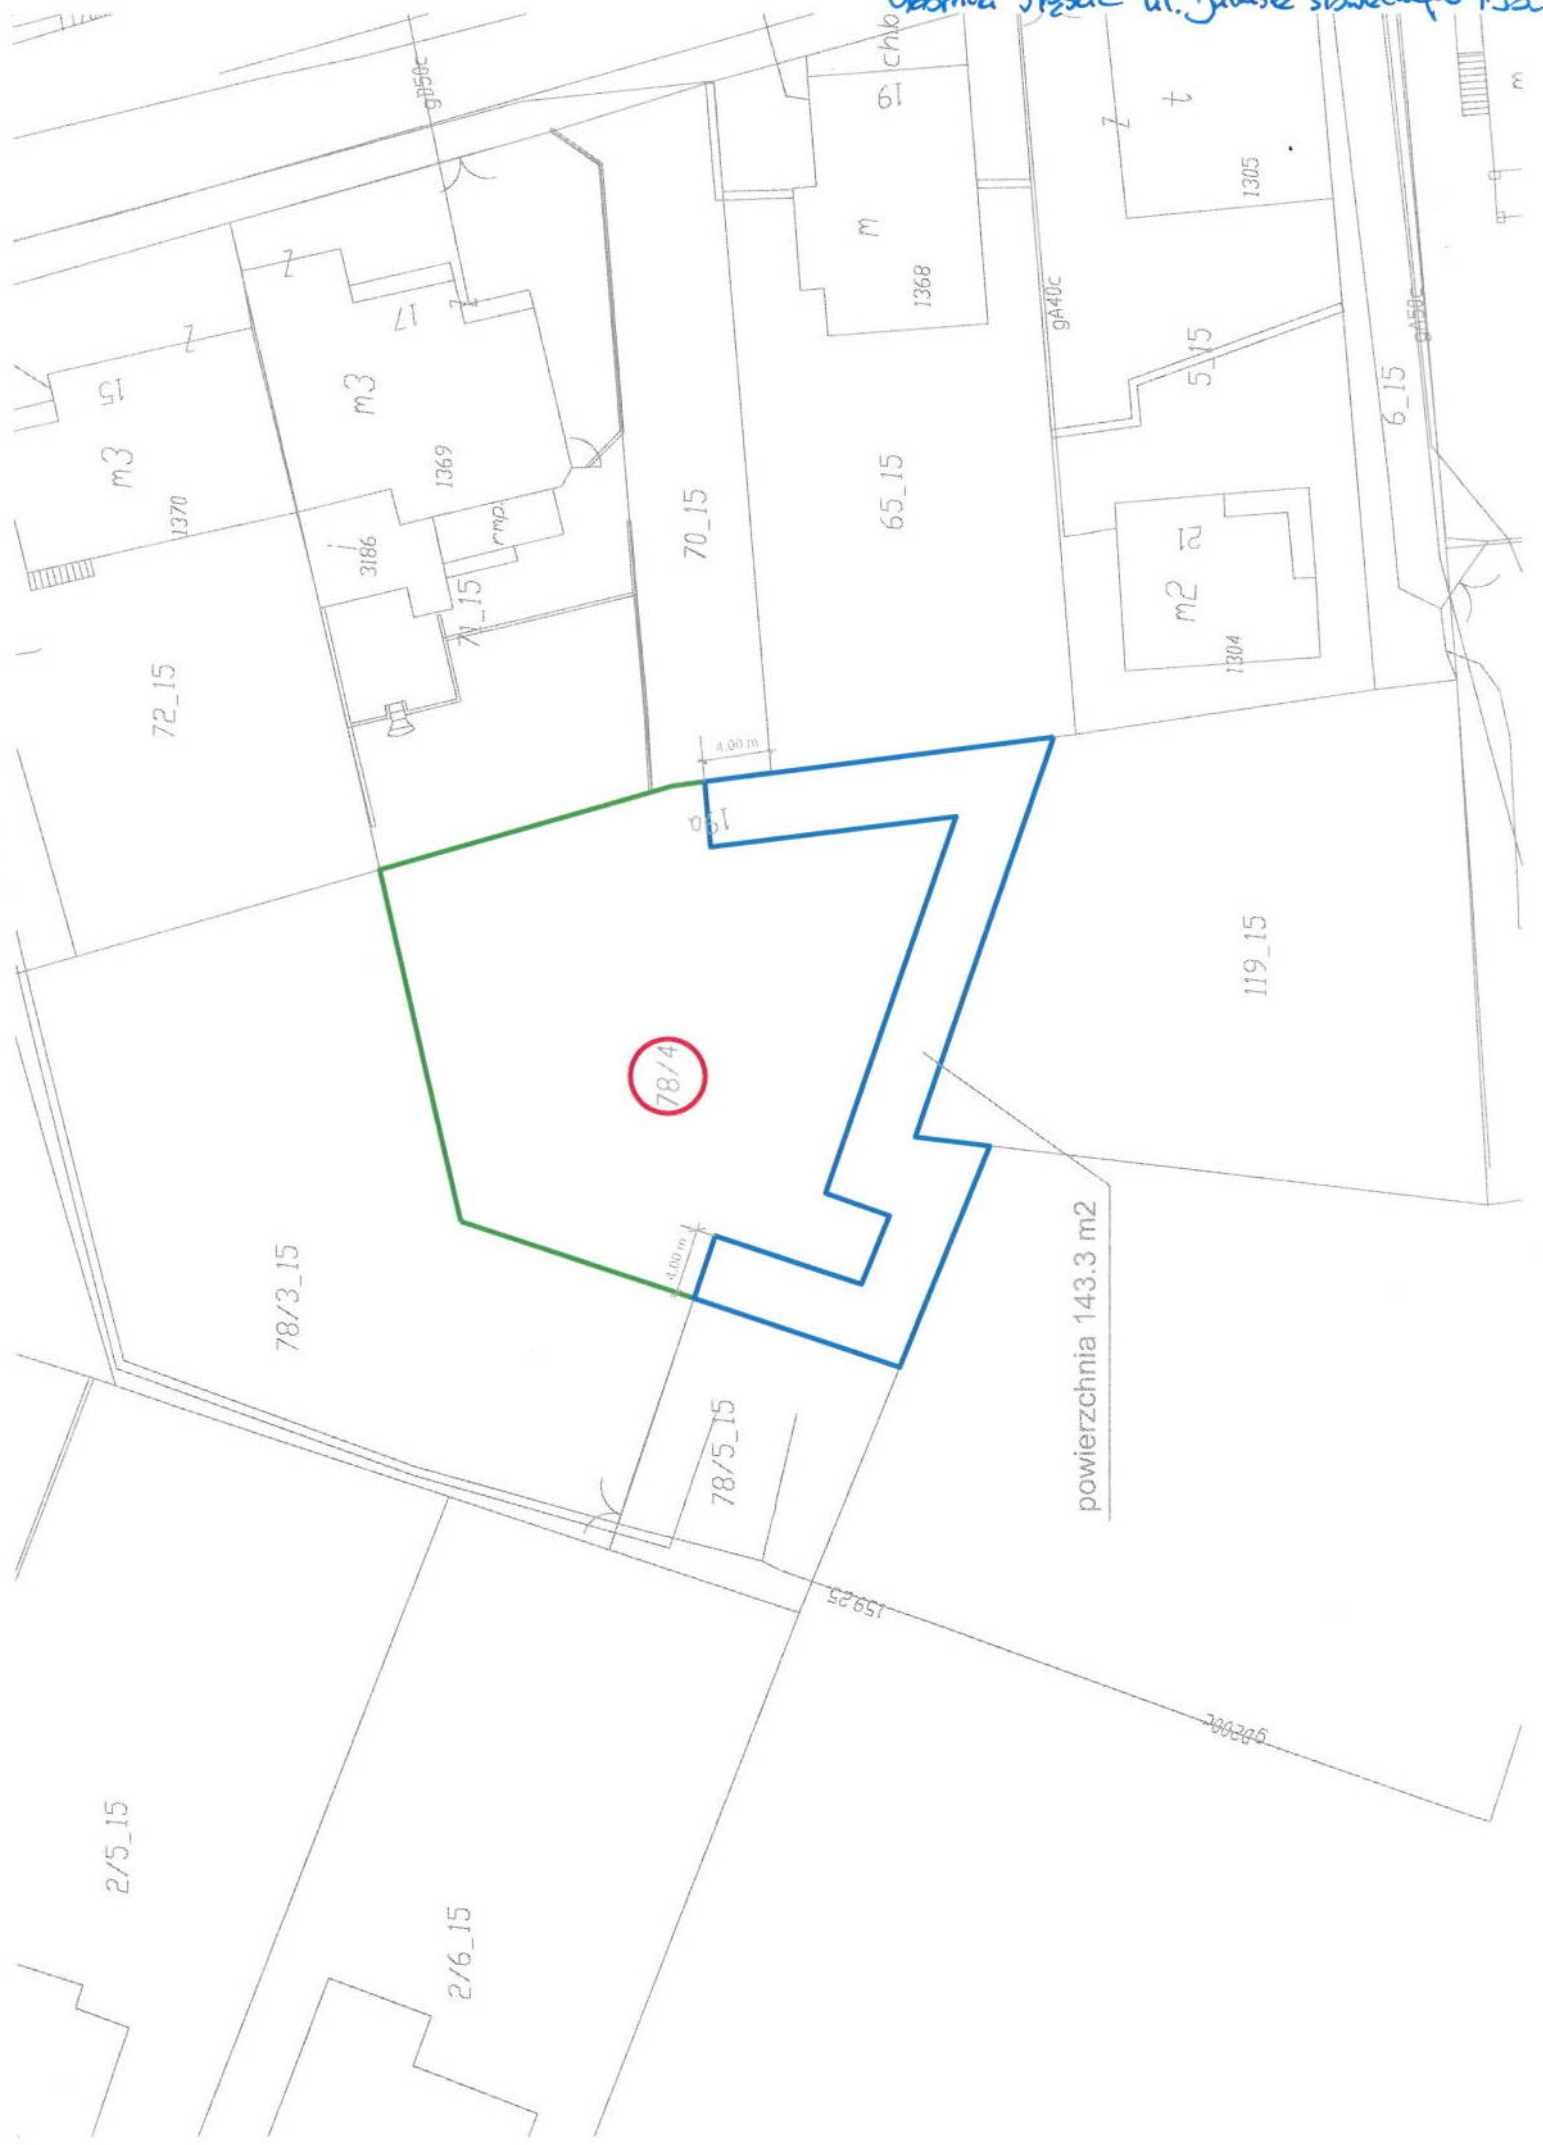

78/4

powierzchnia 143.3 m2

72_15

70_15

65_15

119_15

78/3_15

78/5_15

2/5_15

2/6_15

1370

3186

1369

1368

1305

1304

4.00m

4.00m

GA40C

GA50C

m3

m3

m

t

m2

m

5/15

6_15

GA40C

GA50C

159.25

982.00